


Linea Plana

1:1

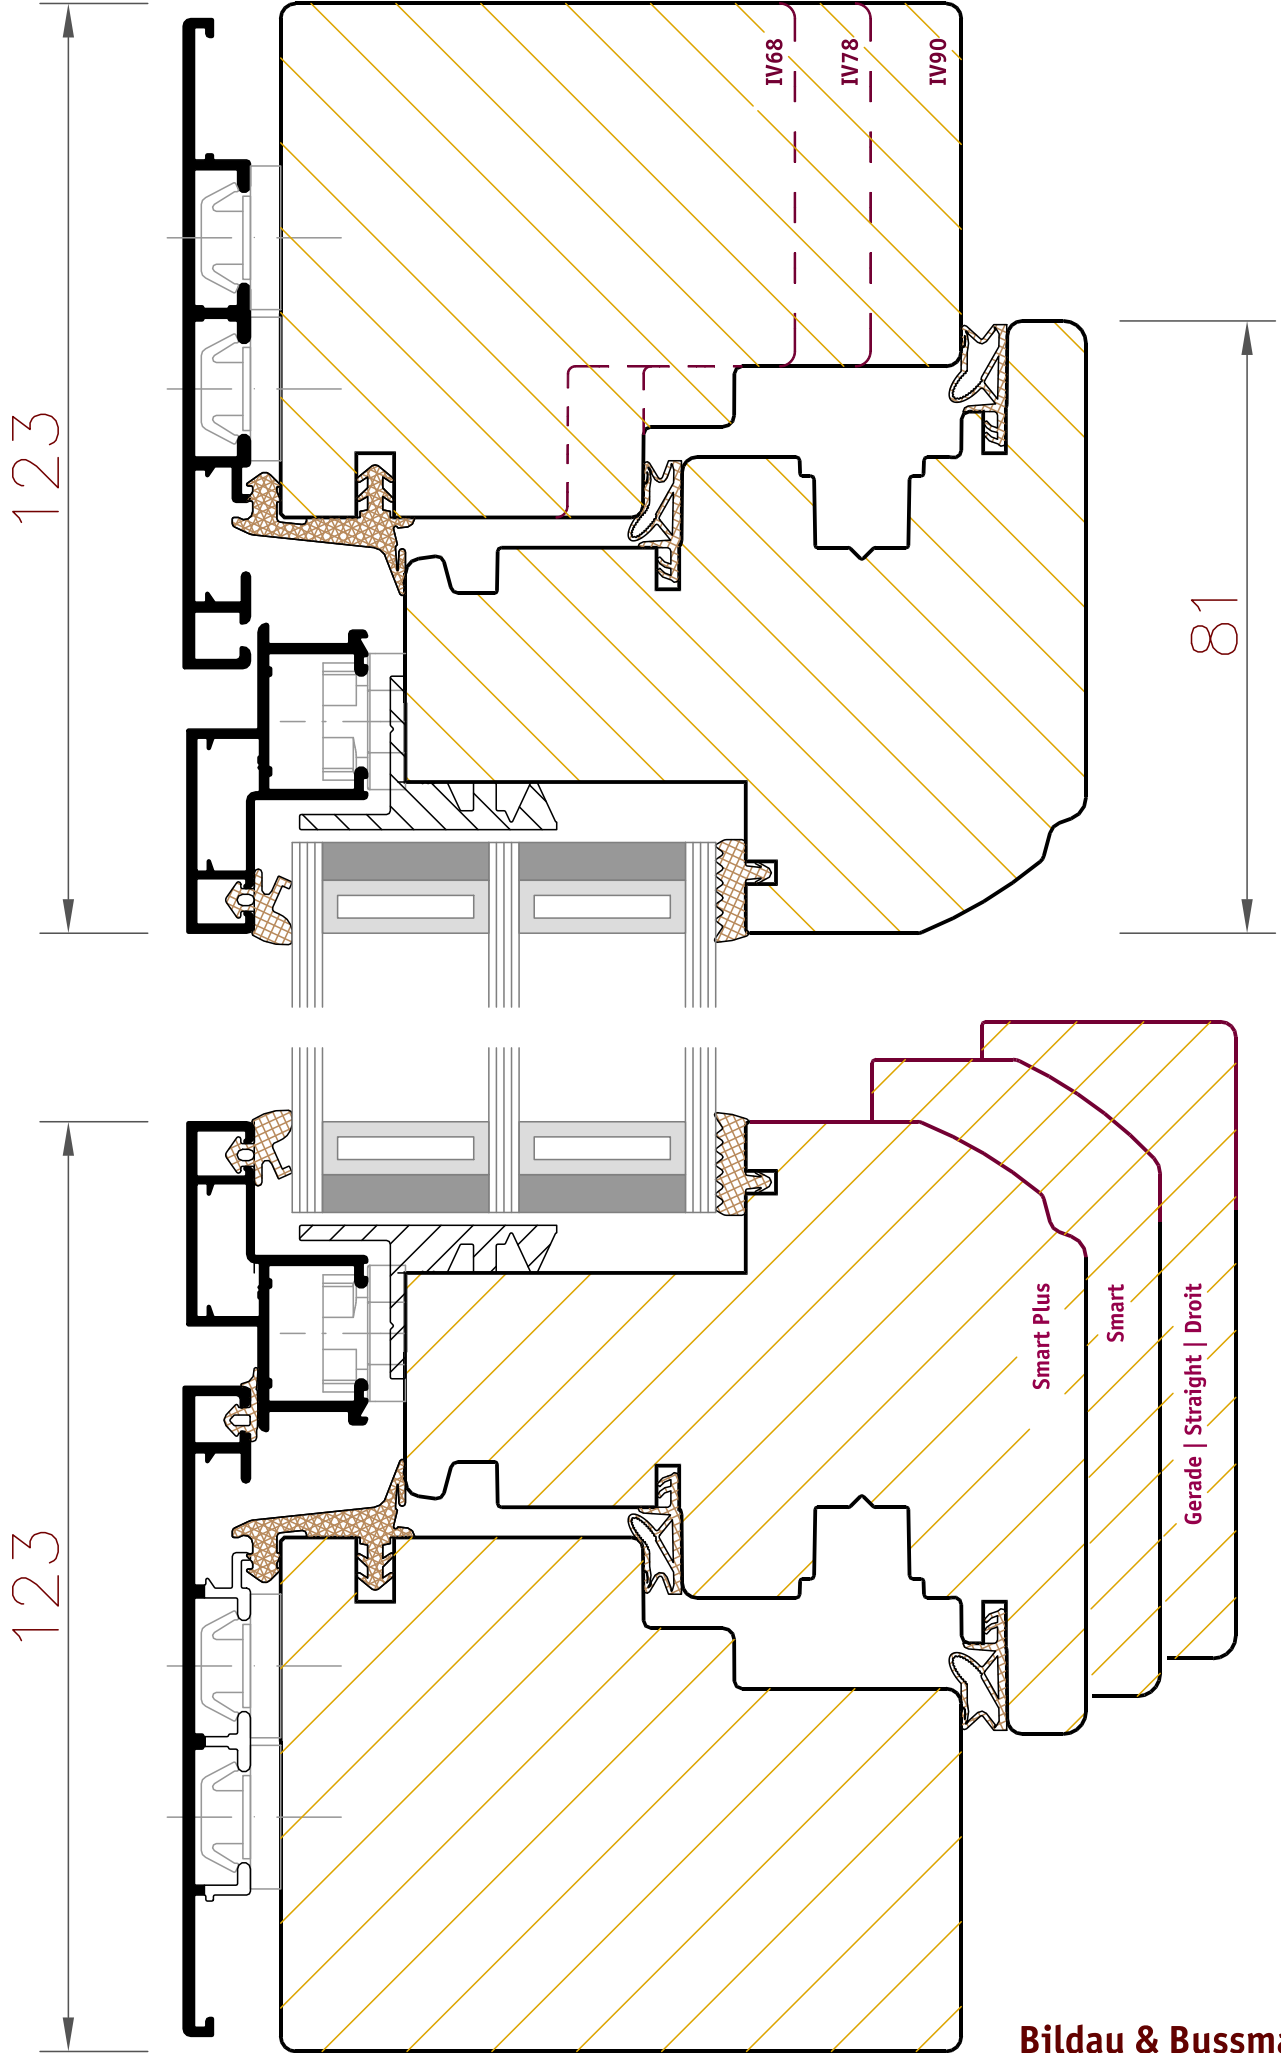

Diese Profilschnitte sind beispielhaft und nicht rechtsverbindlich.

These cross sections are examples only and not legally binding.

Ces coupes techniques sont des exemples et ne sont pas juridiquement contraignantes.